



解構聯合建築師事務所  
台南市文平路187巷95號  
Phone:06-2997332  
Fax:06-2990288  
E-mail: arch.pop@msa.hinet.net




老安  
舊  
廁  
國  
所  
小  
整  
修  
工  
4  
年  
度

圖號 A1-2  
張號 2/16  
業務號  
建築師簽章

繪圖  
設計  
核對  
核准  
日期  
比例尺  
單位  
備註

## 空間美感設計說明

- 既有廁所隔間打除，重新規劃空間配置及增加通透性，以符合使用者最便利使用原則。
- 廁所規劃性別友善廁所活用廁所使用性。
- 性別友善廁所設置依照法規規範設置。
- 導擺配置及空間設置須注重隱私性。
- 廁所內部牆面貼石紋壁磚以明亮感及搭配導擺隔間配色提高廁所整體感及活潑性。
- 廁所地面貼止滑地磚，小便斗牆面及地面需貼設深色地磚。
- 燈具適當配置改善廁所照明不足部份。
- 衛浴設備設置符合人體工學。
- 各項材質選色須經學校同意後方可施工。

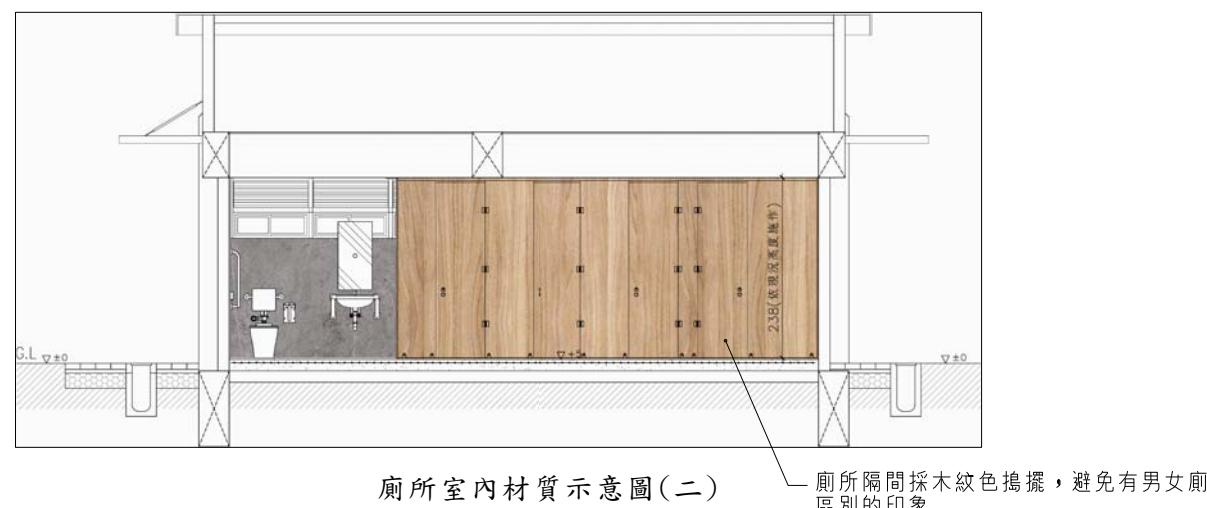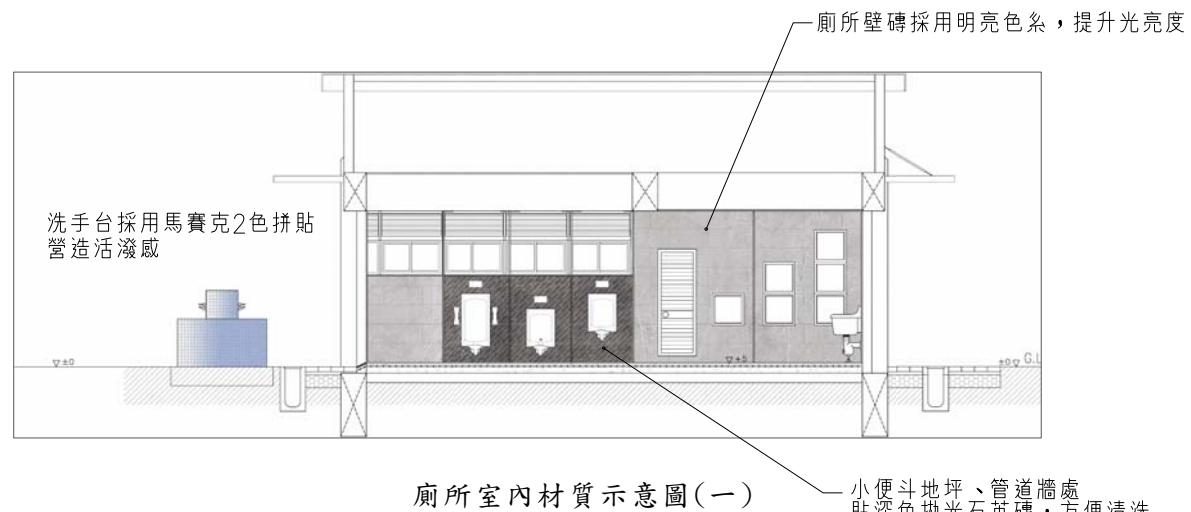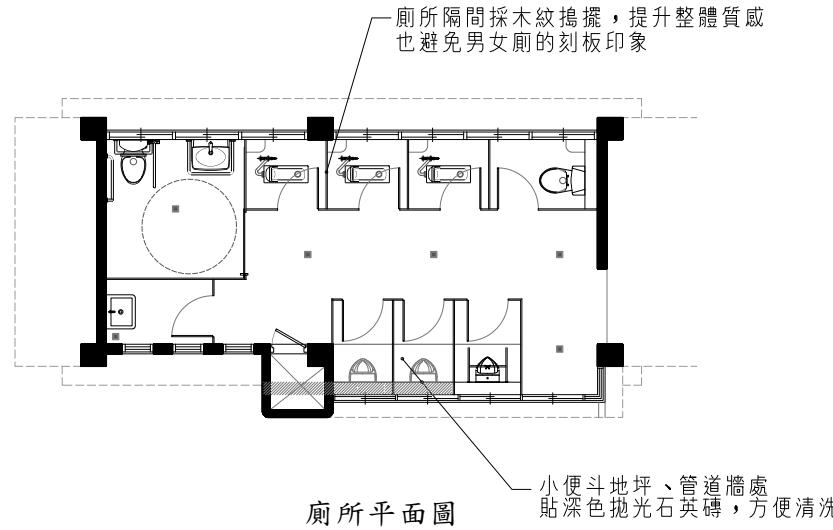

## 工程範例:



工程實例: 後壁國中—採光及通風性範例



工程實例: 永華田徑場—性別友善廁所範例



工程實例: 新營體育場—隔間導擺範例



工程實例: 新營體育場—小便斗貼深色拋光石英磚



工程實例: 新營田徑場—隔間導擺及壁磚配置範例



工程實例: 永華田徑場—隔間配置、地板貼磚範例

設計色彩






解構聯合建築師事務所  
台南市文平路187巷95號  
Phone:06-2997332  
Fax:06-2990288  
E-mail: arch.pop@msa.hinet.net

圖名	工程名稱
指標詳圖	老安舊廁國所小整修1工4年
圖號	A2-12
張號	14/16
業務號	
建築師簽章	

繪圖
設計
核對
核准
日期
比例尺
單位
備註

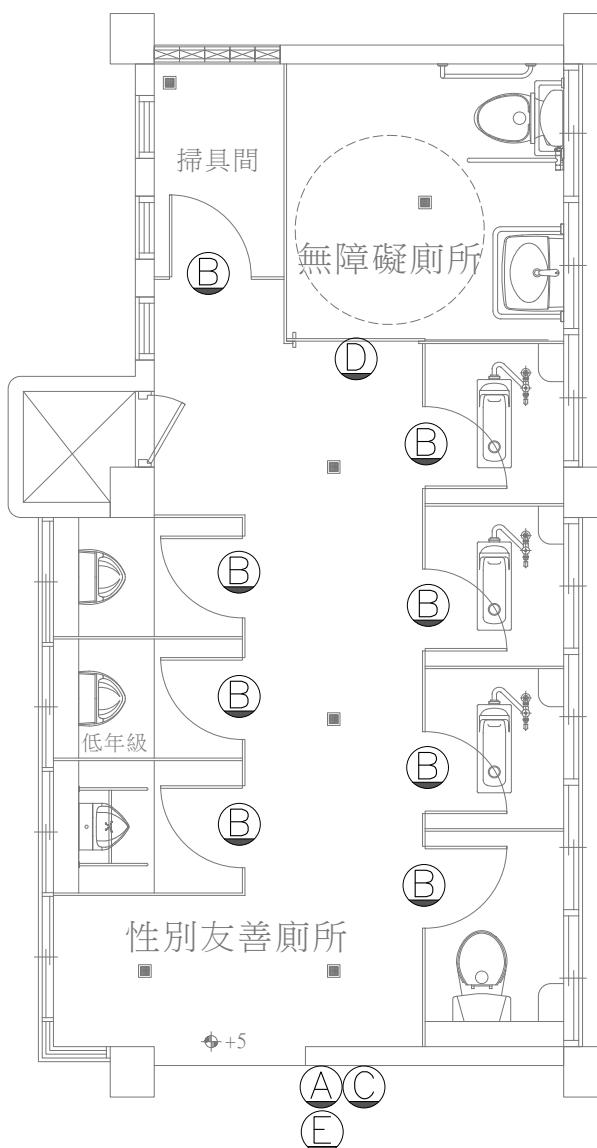

廁所指標配置平面圖

比例: 1/60

項目	名稱	數量
A	貼壁式公共空間指標	1
B	小空間設施指標	8
C	性別友善告示牌	1
D	無障礙設施指標	1
E	懸臂無障礙設施指標	1


指標系統位置僅供參考，實際安裝前需會同使用單位、監造單位等現場確認，並繪製確認圖說，經前述單位核可後方能进场安裝。




數量1組

Ⓐ 貼壁式公共空間指標單位:mm


做法: 圖案-5mm立體塑型纖維板  
文字-3mm耐衝聚光板  
雷射雕刻成型, 表面烤漆  
以雙面膠+矽膠固定  
※文字以橋接線雕刻一體成形

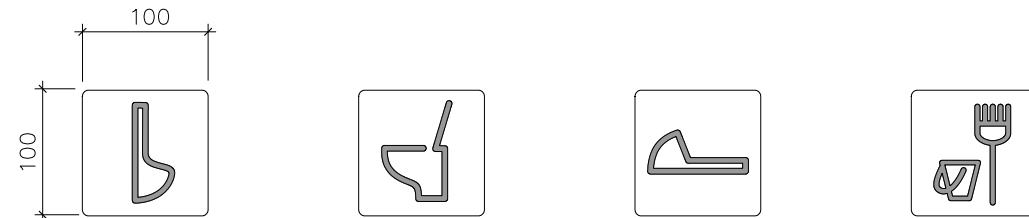

Ⓑ 小空間設施指標單位:mm  
做法: 5mm厚立體塑型纖維板  
內容以電腦輸出貼附

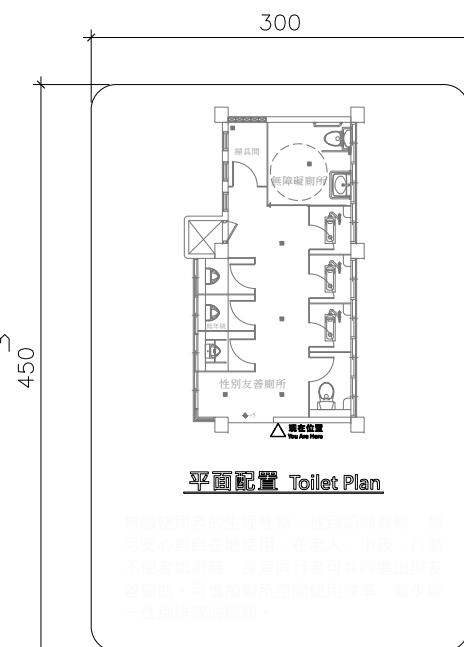


數量1組

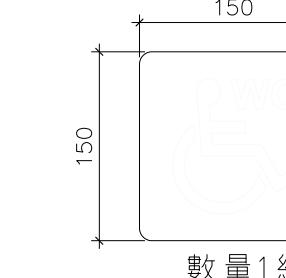

Ⓓ 無障礙設施指標單位:mm  
做法: 5mm厚立體塑型纖維板  
內容以電腦輸出貼附

Ⓒ 性別友善告示牌單位:mm

做法: 5mm立體塑型纖維板  
圖文電腦彩繪輸出貼附  
以雙面膠+矽膠固定

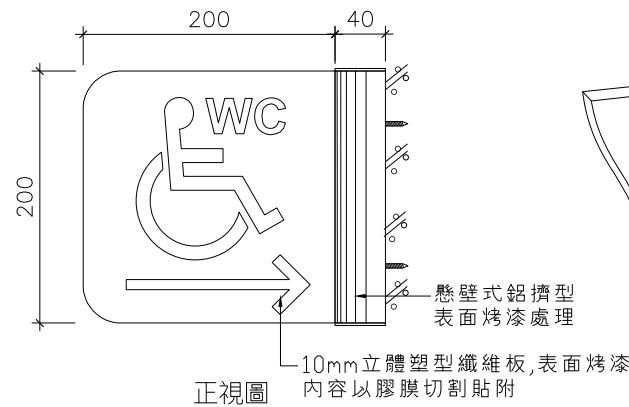

Ⓔ 懸臂無障礙設施指標單位:mm

